## DOOR SCHEDULE

| MARK | WIDTH | HEIGHT | THICK | TYPE | DESCRIPTION |
|---|---|---|---|---|---|
| | EXTERIOR | | | | DOORS |
| A | 3'-6" | 6'-8" | 1¾" | GL. & PAN. | SEE FRONT DOOR DETAIL |
| B | 2'-10" | 6'-10" | 1¾" | GL. & PAN. | |
| | | | | | |
| | INTERIOR | | | | DOORS |
| C | 2'-8" | 6'-8" | 1⅜" | 6 PAN. COL. | |
| D | 2'-6" | 6'-8" | 1⅜" | DO. | |
| E | 2'-0" | 6'-8" | 1⅜" | DO. | DOUBLE DOORS RABBETED |
| F | 2'-0" | 6'-8" | 1⅜" | DO. | |
| G | 2'-0" | 5'-0" | 1⅛" | 3 X PAN. | |
| H | 2'-6" | 6'-8" | – | – | CASED OPENING. |

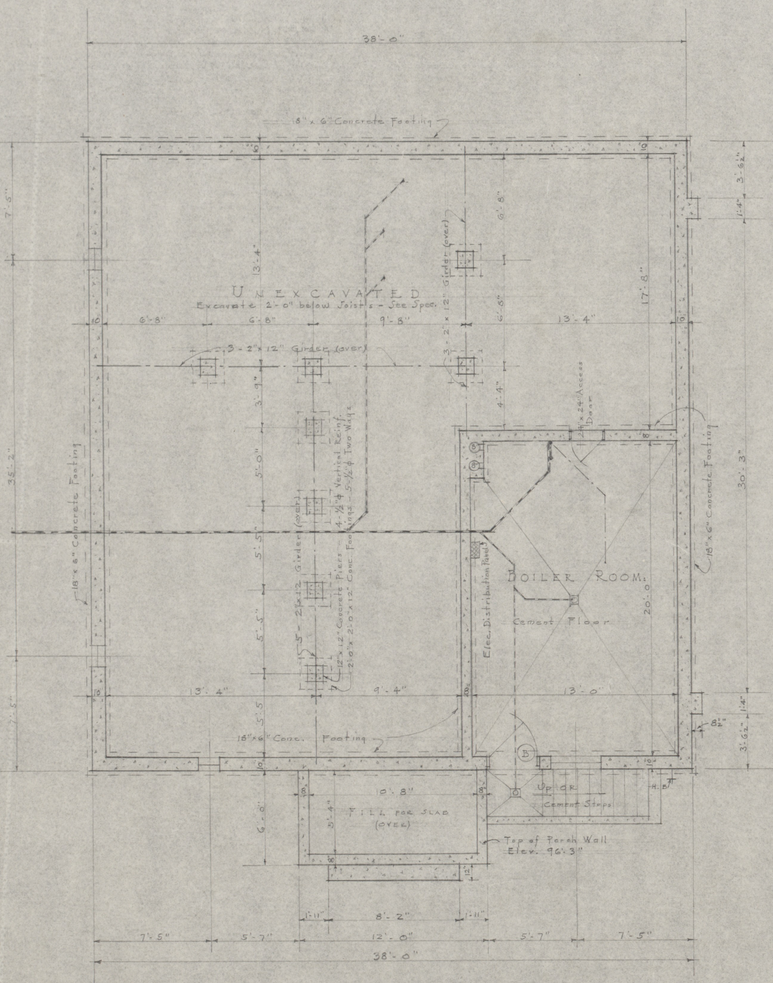


BASEMENT PLAN

SCALE 1/4" = 1'-0"

NOTE - Top of Main Foundation Walls to finish at Elev. 96'-8" (96.667')

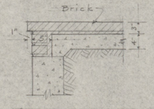


SECTION THRU PORCH FLOOR

SCALE 3/4" = 1'-0"

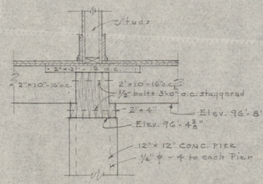


SECTION THRU GIRDER

SCALE 3/4" = 1'-0"

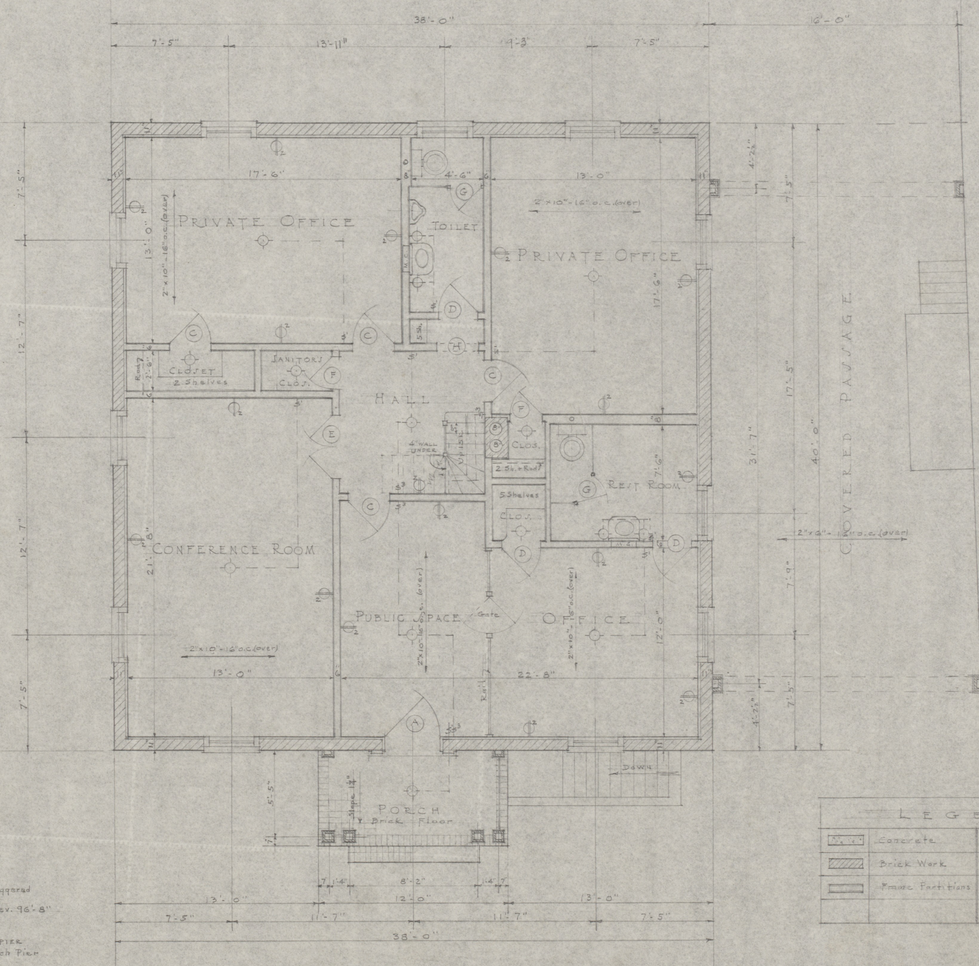


FIRST FLOOR PLAN

SCALE 1/4" = 1'-0"

LEGEND

| | | | |
|---|---|---|---|
| | Concrete | | Elec. Ceiling Outlet |
| | Brick Work | | Elec. Wall Outlet |
| | Frame Partitions | | Elec. Base Plug Out. |
| | | | Switch Outlet |

OFFICE BUILDING

OFFICE AND PLANT FOR WARNER JAYER'S, INCORPORATED

N.E. BROADWAY AT POLLARD AVE. LEXINGTON, KY.

ROBERT V. McMEEKIN, ARCHITECT, LEXINGTON, KY.

DATE 6-24-32

REVISIONS

FILE NO. 616

DRAWN

CHECKED

SHEET NO. 1