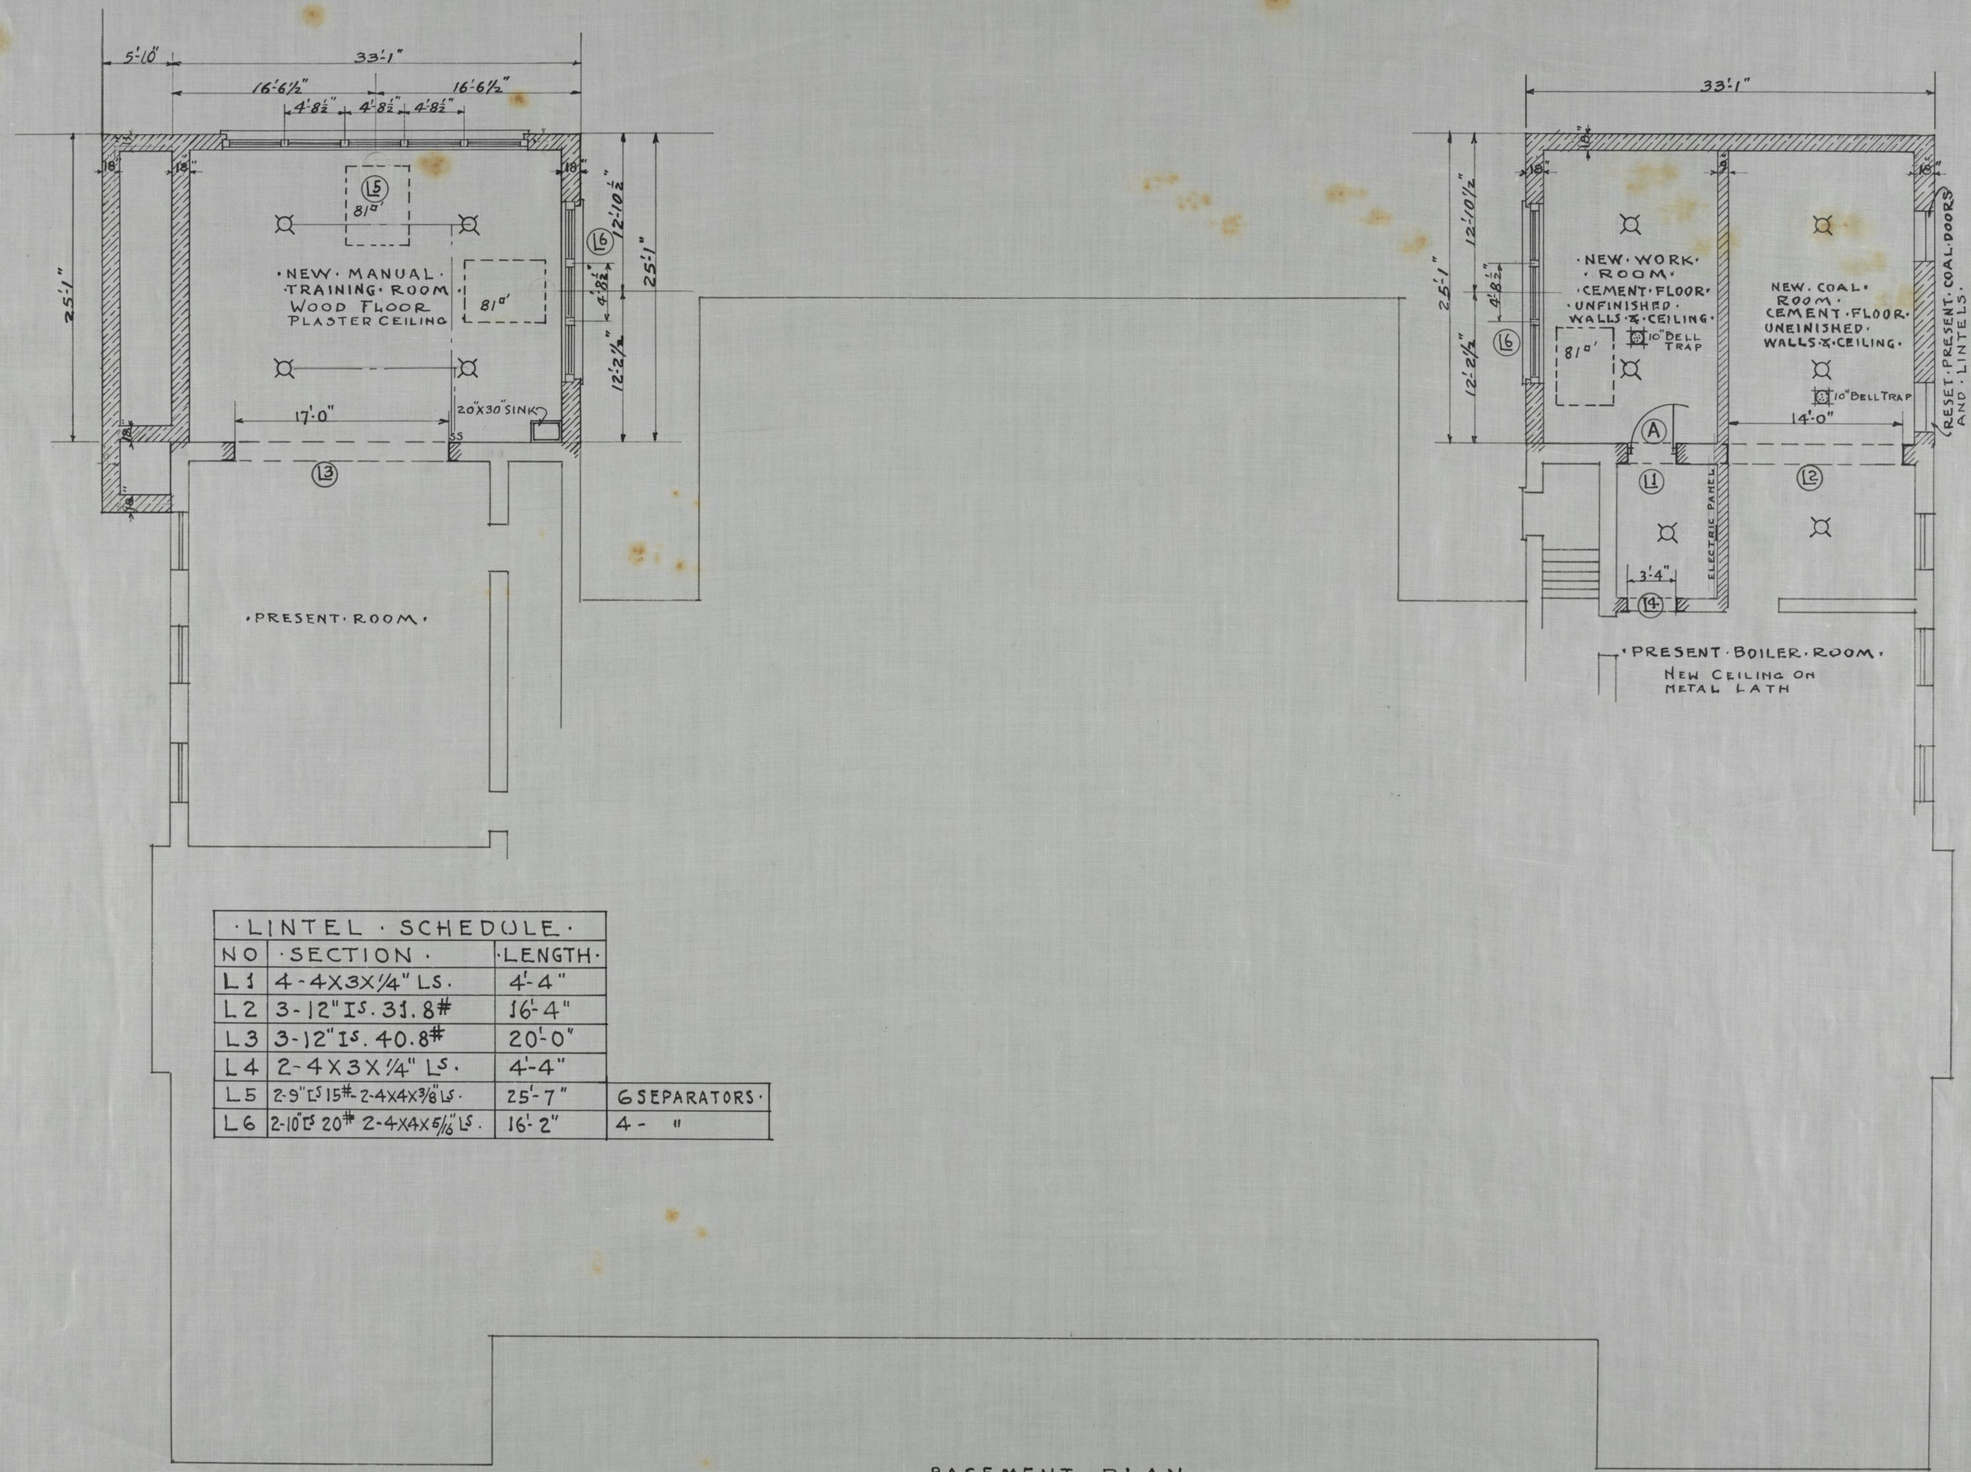

LINTEL SCHEDULE			
NO	SECTION	LENGTH	
L1	4-4X3X¼" LS.	4'-4"	
L2	3-12" IS. 31.8#	16'-4"	
L3	3-12" IS. 40.8#	20'-0"	
L4	2-4X3X¼" LS.	4'-4"	
L5	2-9" LS 15# 2-4X4X⅜" LS.	25'-7"	6 SEPARATORS
L6	2-10" LS 20# 2-4X4X⅝" LS.	16'-2"	4 - "

BASEMENT PLAN
SCALE ⅛" = 1 FOOT

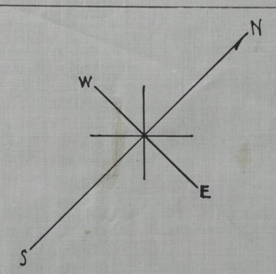

2

ADDITIONS TO ASHLAND SCHOOL
LEXINGTON KENTUCKY
ROBERT W. McMEEKIN—ARCHITECT
LEXINGTON KENTUCKY

JOB NO. 227	DATE 5-10-27	REVISED